

Plan de Prévention des Risques Technologiques autour de l'établissement ALFI

Communes de Bézingrand et Pardies
(modification du PPRT approuvé du 15 avril 2015)



Projet de carte de zonage réglementaire
Échelle 1 / 5000^e

Document approuvé
par arrêté préfectoral du
17 DEC. 2024

Pour le Préfet et par délégation
Le Secrétaire général,

M. Samuel GESRET

Direction départementale des territoires et de la mer des Pyrénées-Atlantiques
Cité administrative - Boulevard Trouasse - CS 87574 - 64075 PAU CEDEX
Tel. (standard) : 05 59 80 86 00
www.pyrenees-atlantiques.gouv.fr

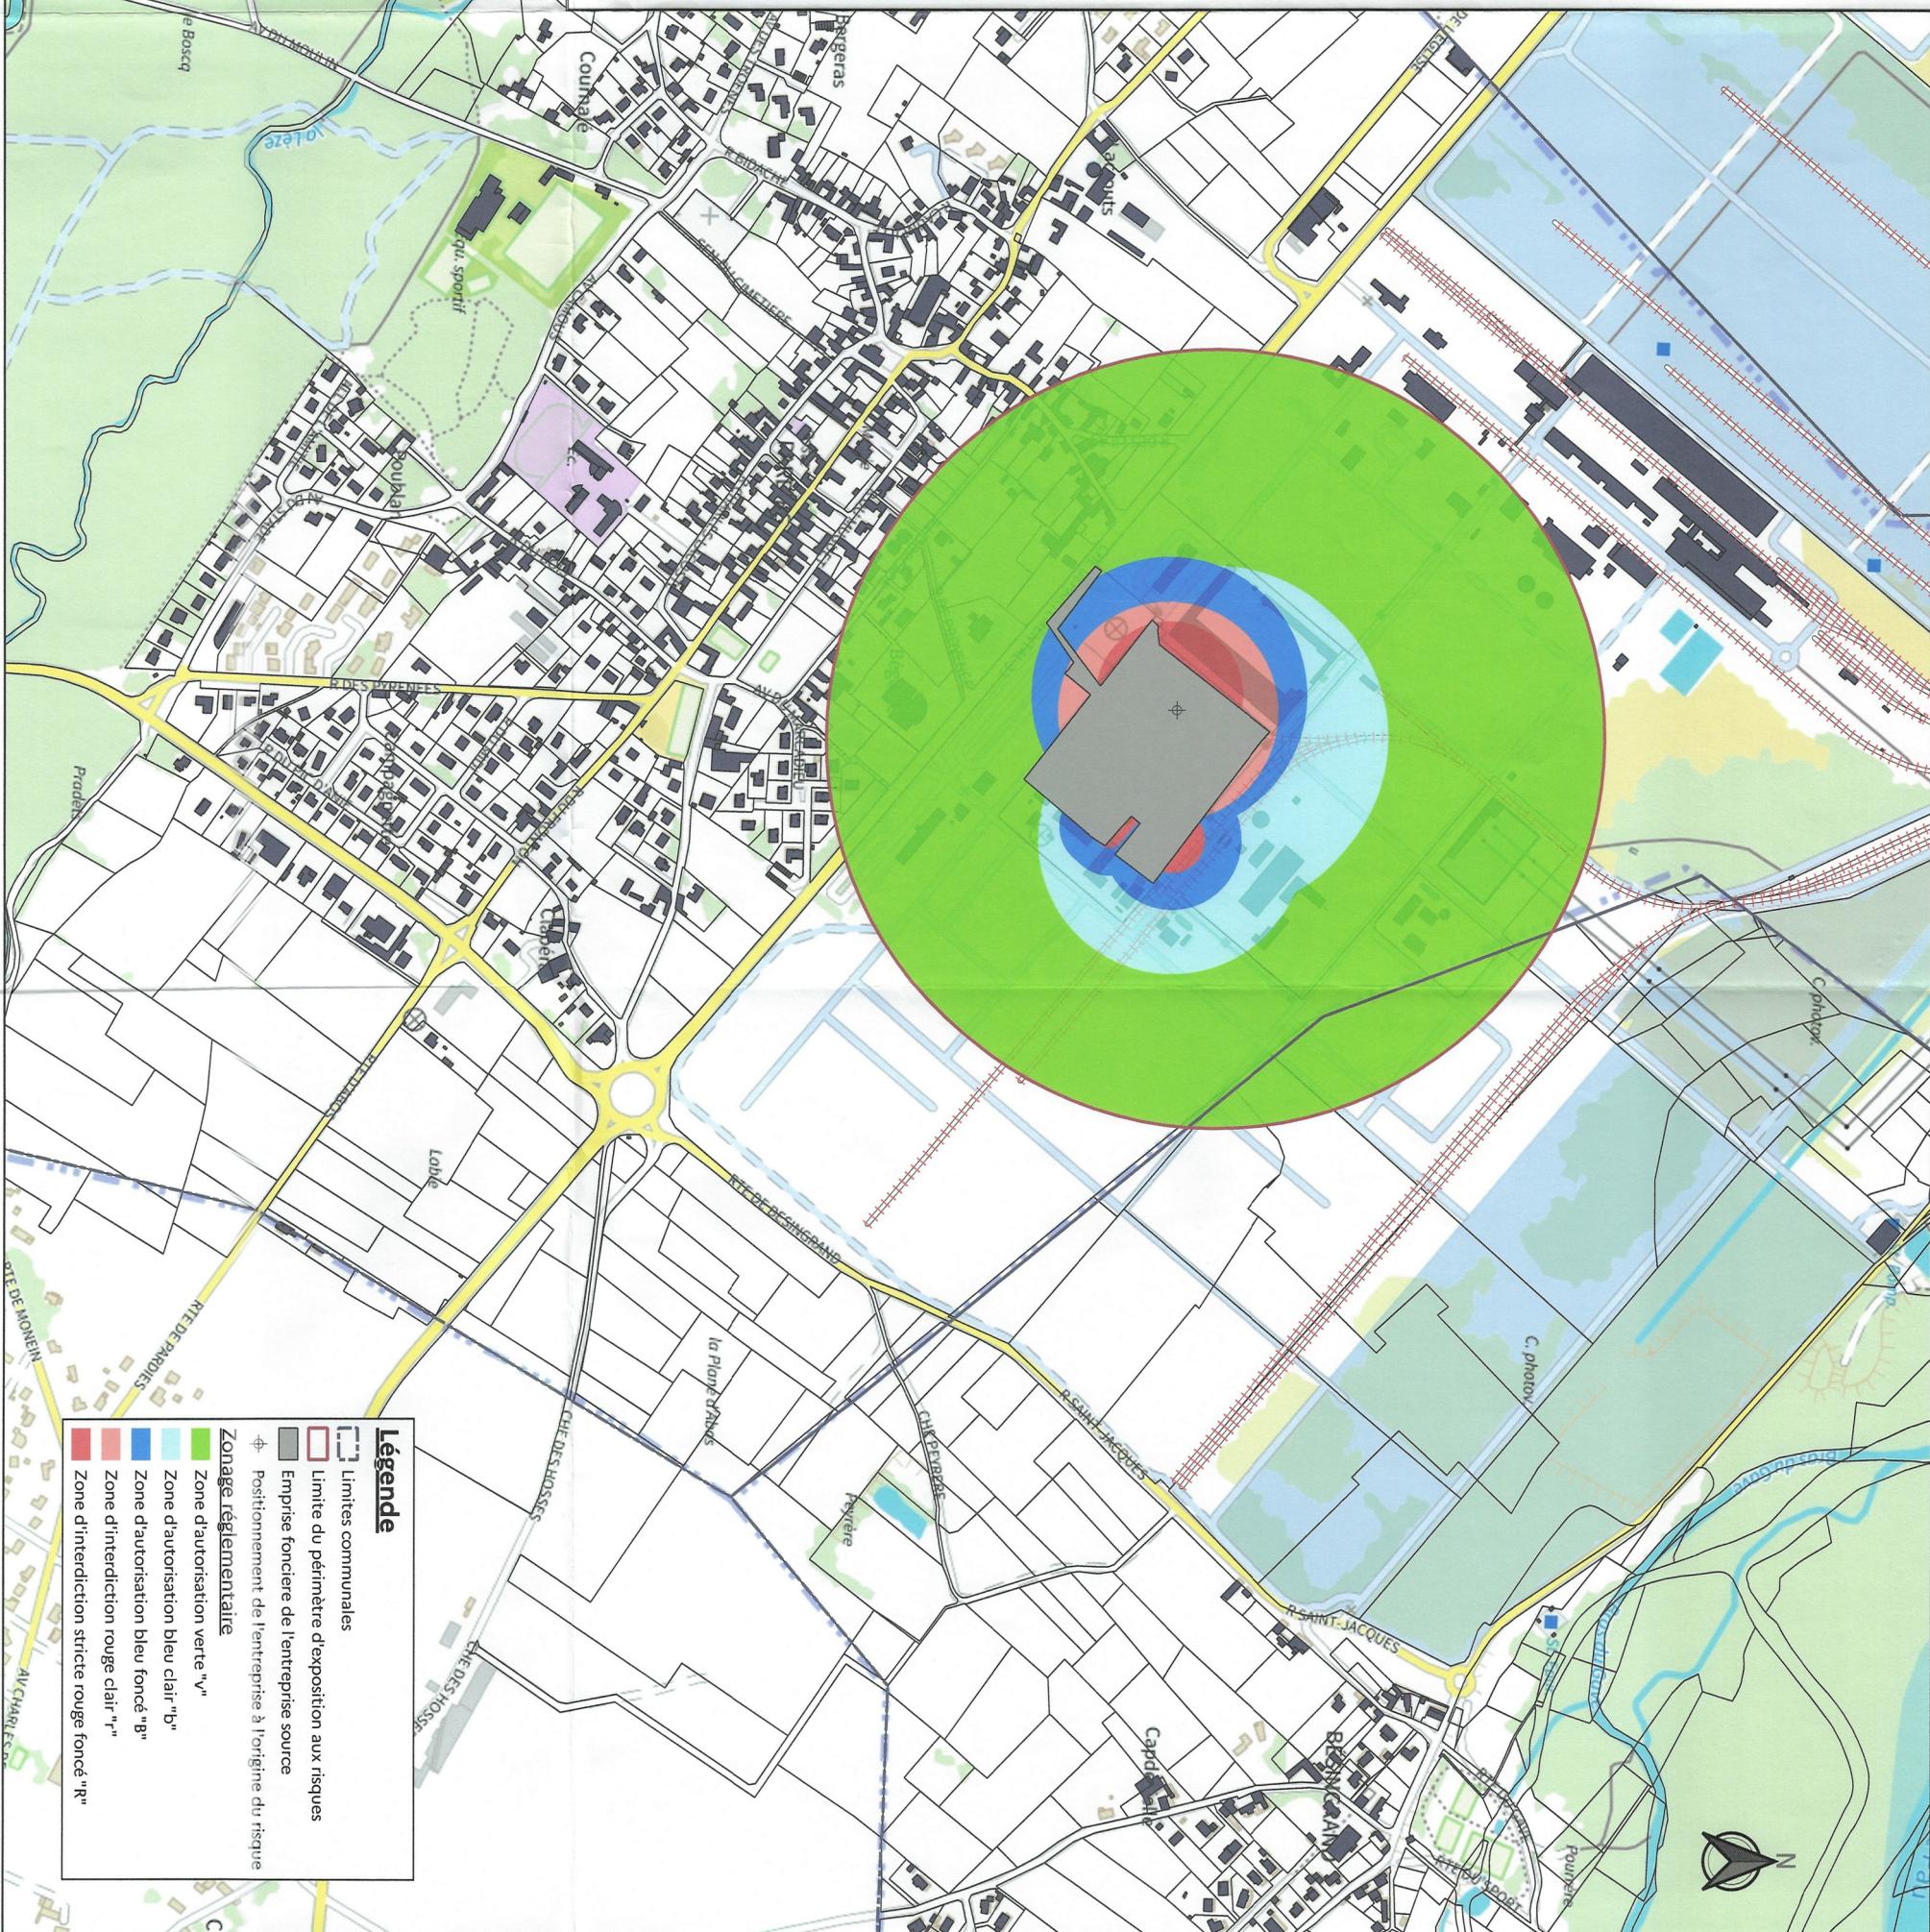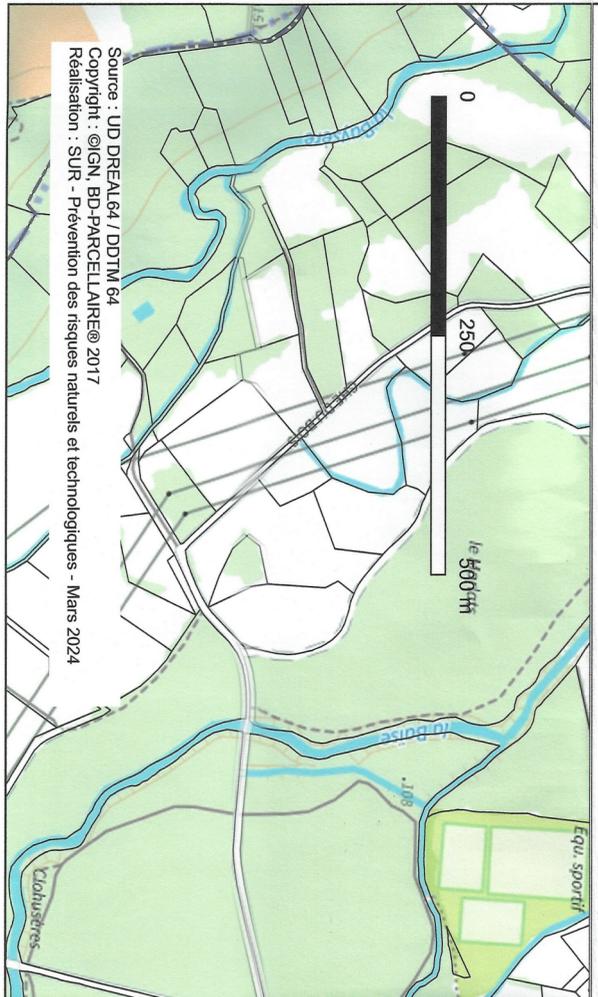

Légende

- Limites communales
- Limite du périmètre d'exposition aux risques
- Emprise foncière de l'entreprise source
- Positionnement de l'entreprise à l'origine du risque

Zonage réglementaire

- Zone d'autorisation verte "V"
- Zone d'autorisation bleu clair "B"
- Zone d'autorisation bleu foncé "B"
- Zone d'interdiction rouge clair "R"
- Zone d'interdiction stricte rouge foncé "R"

Source : UD DREAL64 / DDTM 64
Copyright : ©IGN, BD-PARCELLAIRE® 2017
Réalisation : SUR - Prévention des risques naturels et technologiques - Mars 2024